

Fosse toutes eaux

1

FOSSE
TOUTES EAUX

Une fosse toutes eaux est un appareil destiné à la collecte, à la liquéfaction partielle des matières polluantes contenues dans les eaux usées et à la rétention des matières solides et des déchets flottants.

Elle reçoit l'ensemble des eaux usées domestiques.

La fosse toutes eaux doit débarrasser les effluents bruts de leurs matières solides afin de protéger l'épandage contre un risque de colmatage.

Elle doit également liquéfier ces matières retenues par décantation et flottation.

La hauteur d'eau ne doit pas être inférieure à 1 m.

La fosse toutes eaux génère des gaz qui doivent être évacués par une ventilation efficace.

L'évacuation de ces gaz est assurée par un extracteur placé au-dessus des locaux habités.

Le diamètre de la canalisation d'extraction sera d'au moins 10 cm.


Les installations et ouvrages doivent être vérifiés et nettoyés aussi souvent que nécessaire.

A défaut de justifications fournies par le constructeur de la fosse toutes eaux, la vidange des boues et des matières flottantes doit être assurée au moins tous les 4 ans.

Dimensionnement :

Le volume minimum de la fosse toutes eaux sera de 3 000 L pour les logements comprenant jusqu'à 5 pièces principales.

Il sera augmenté de 1 000 L par pièce supplémentaire.

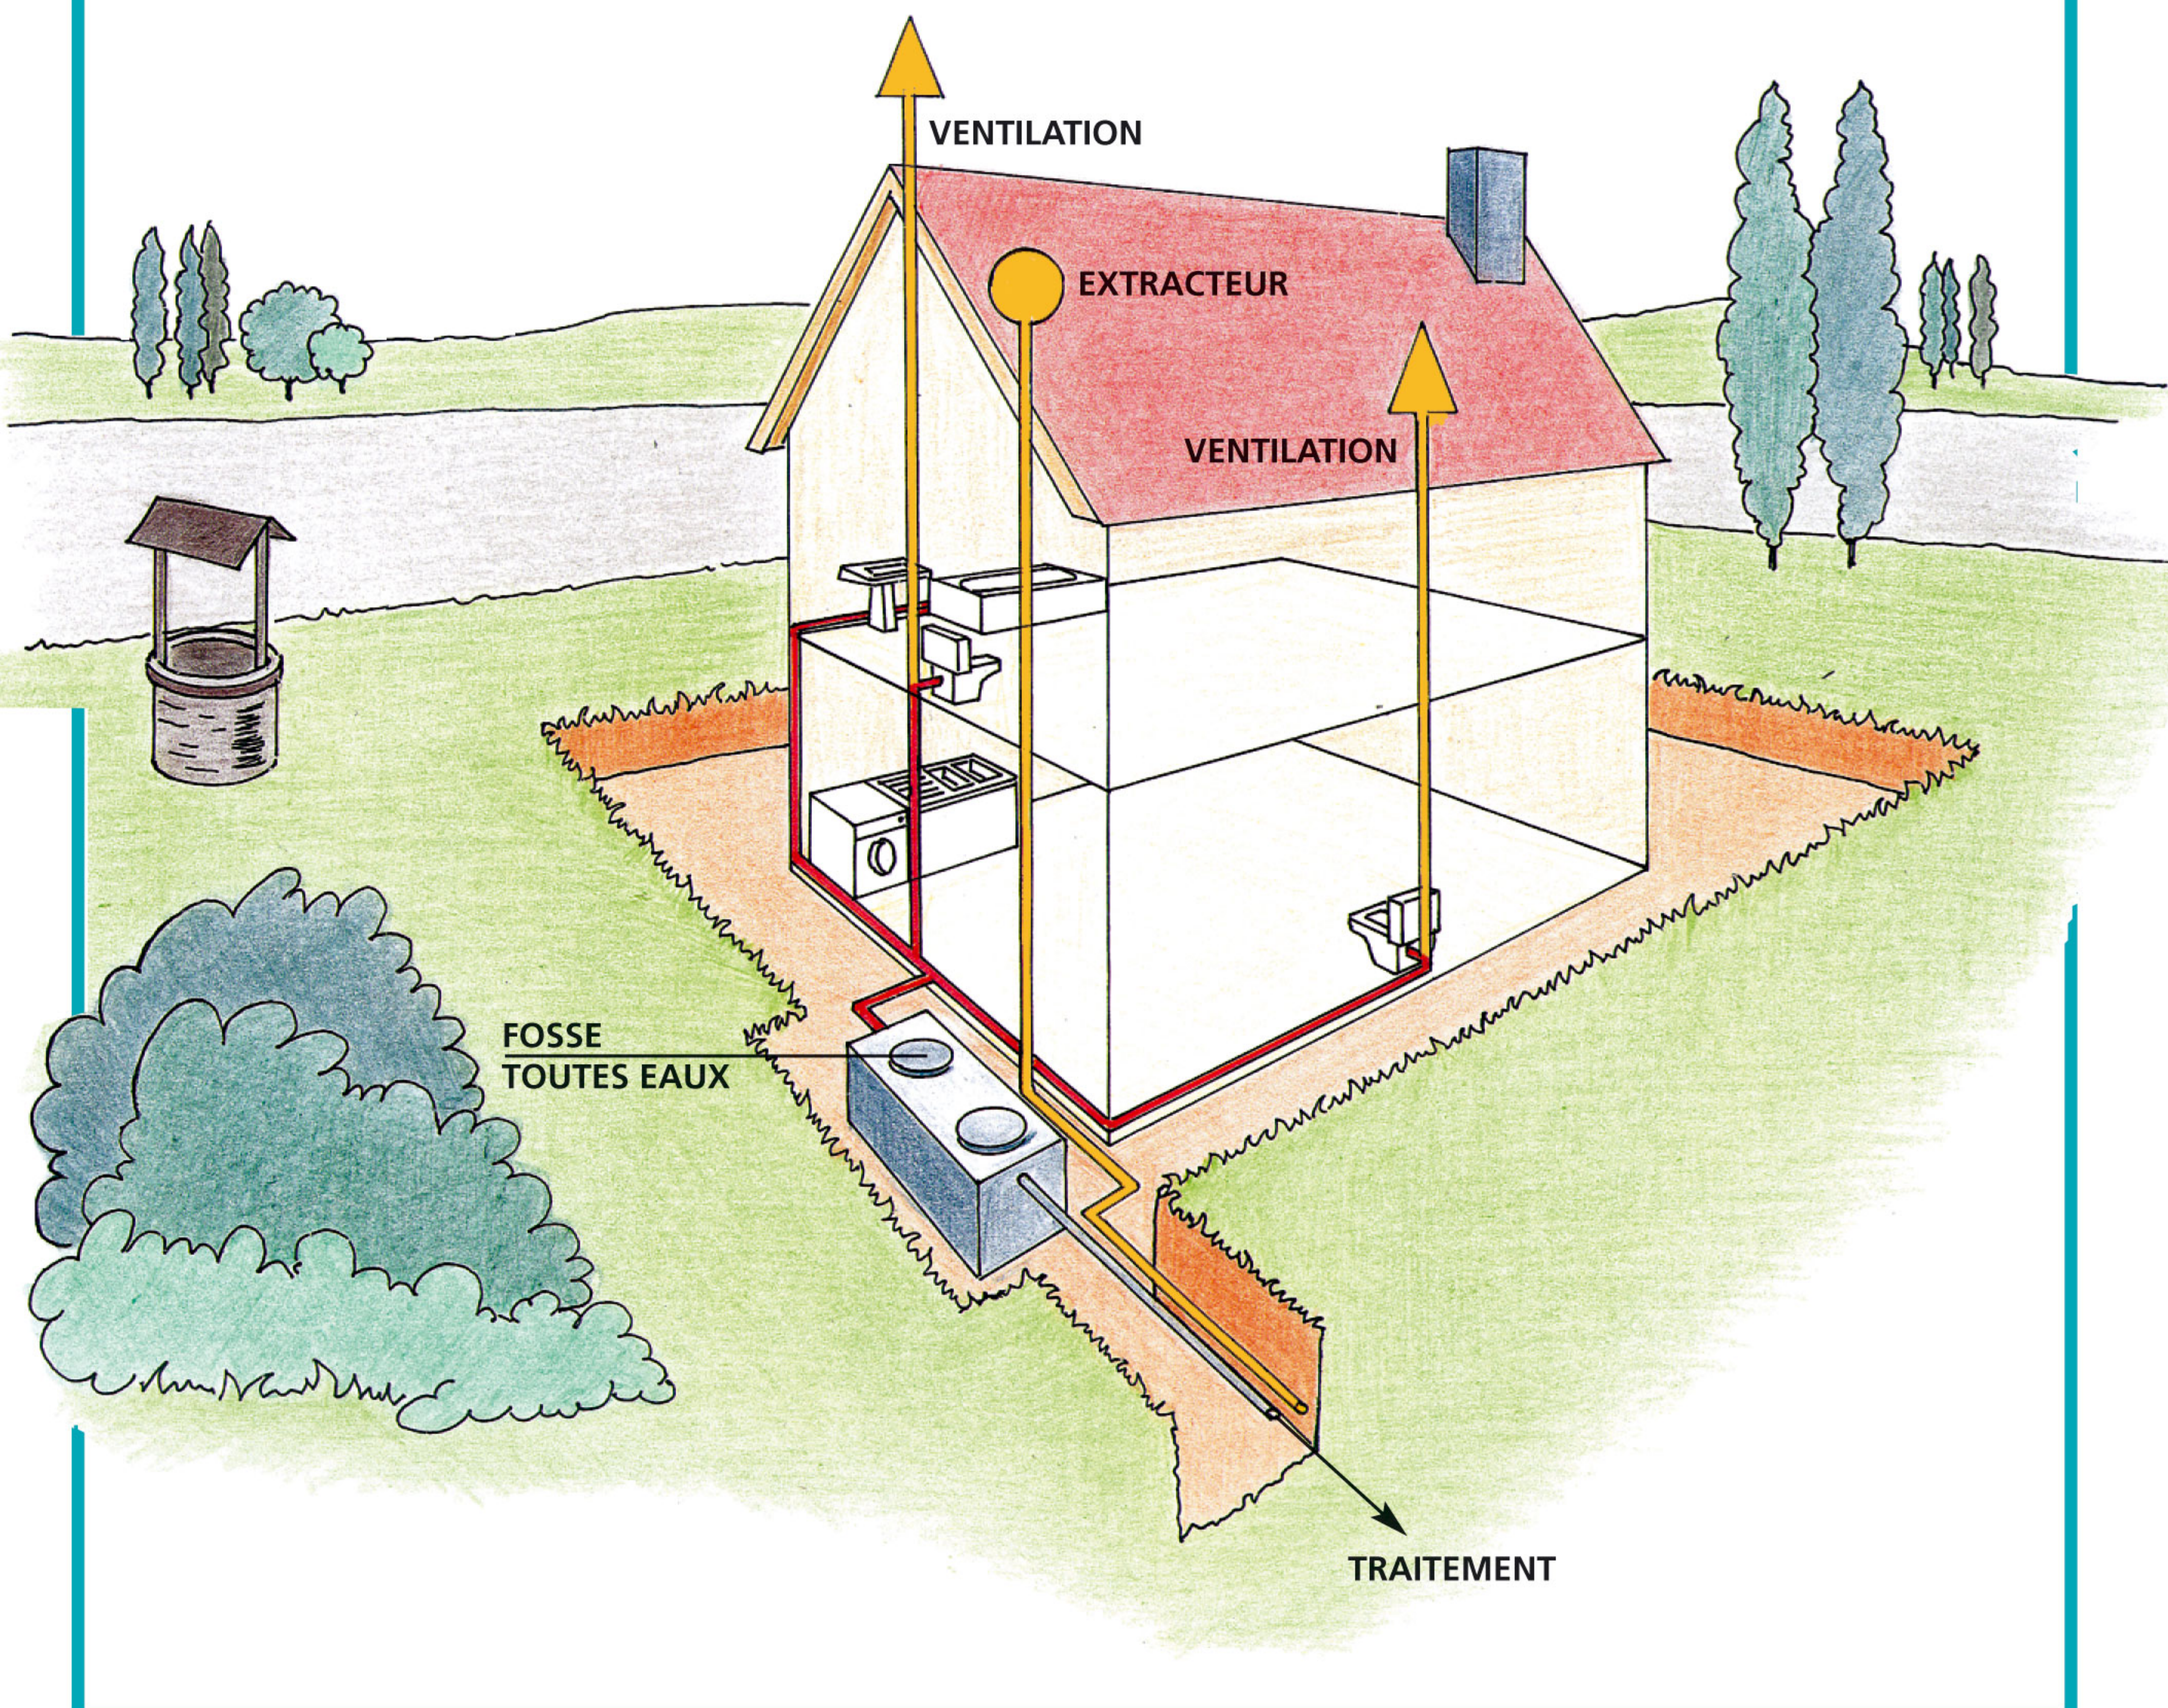

Fosse toutes eaux

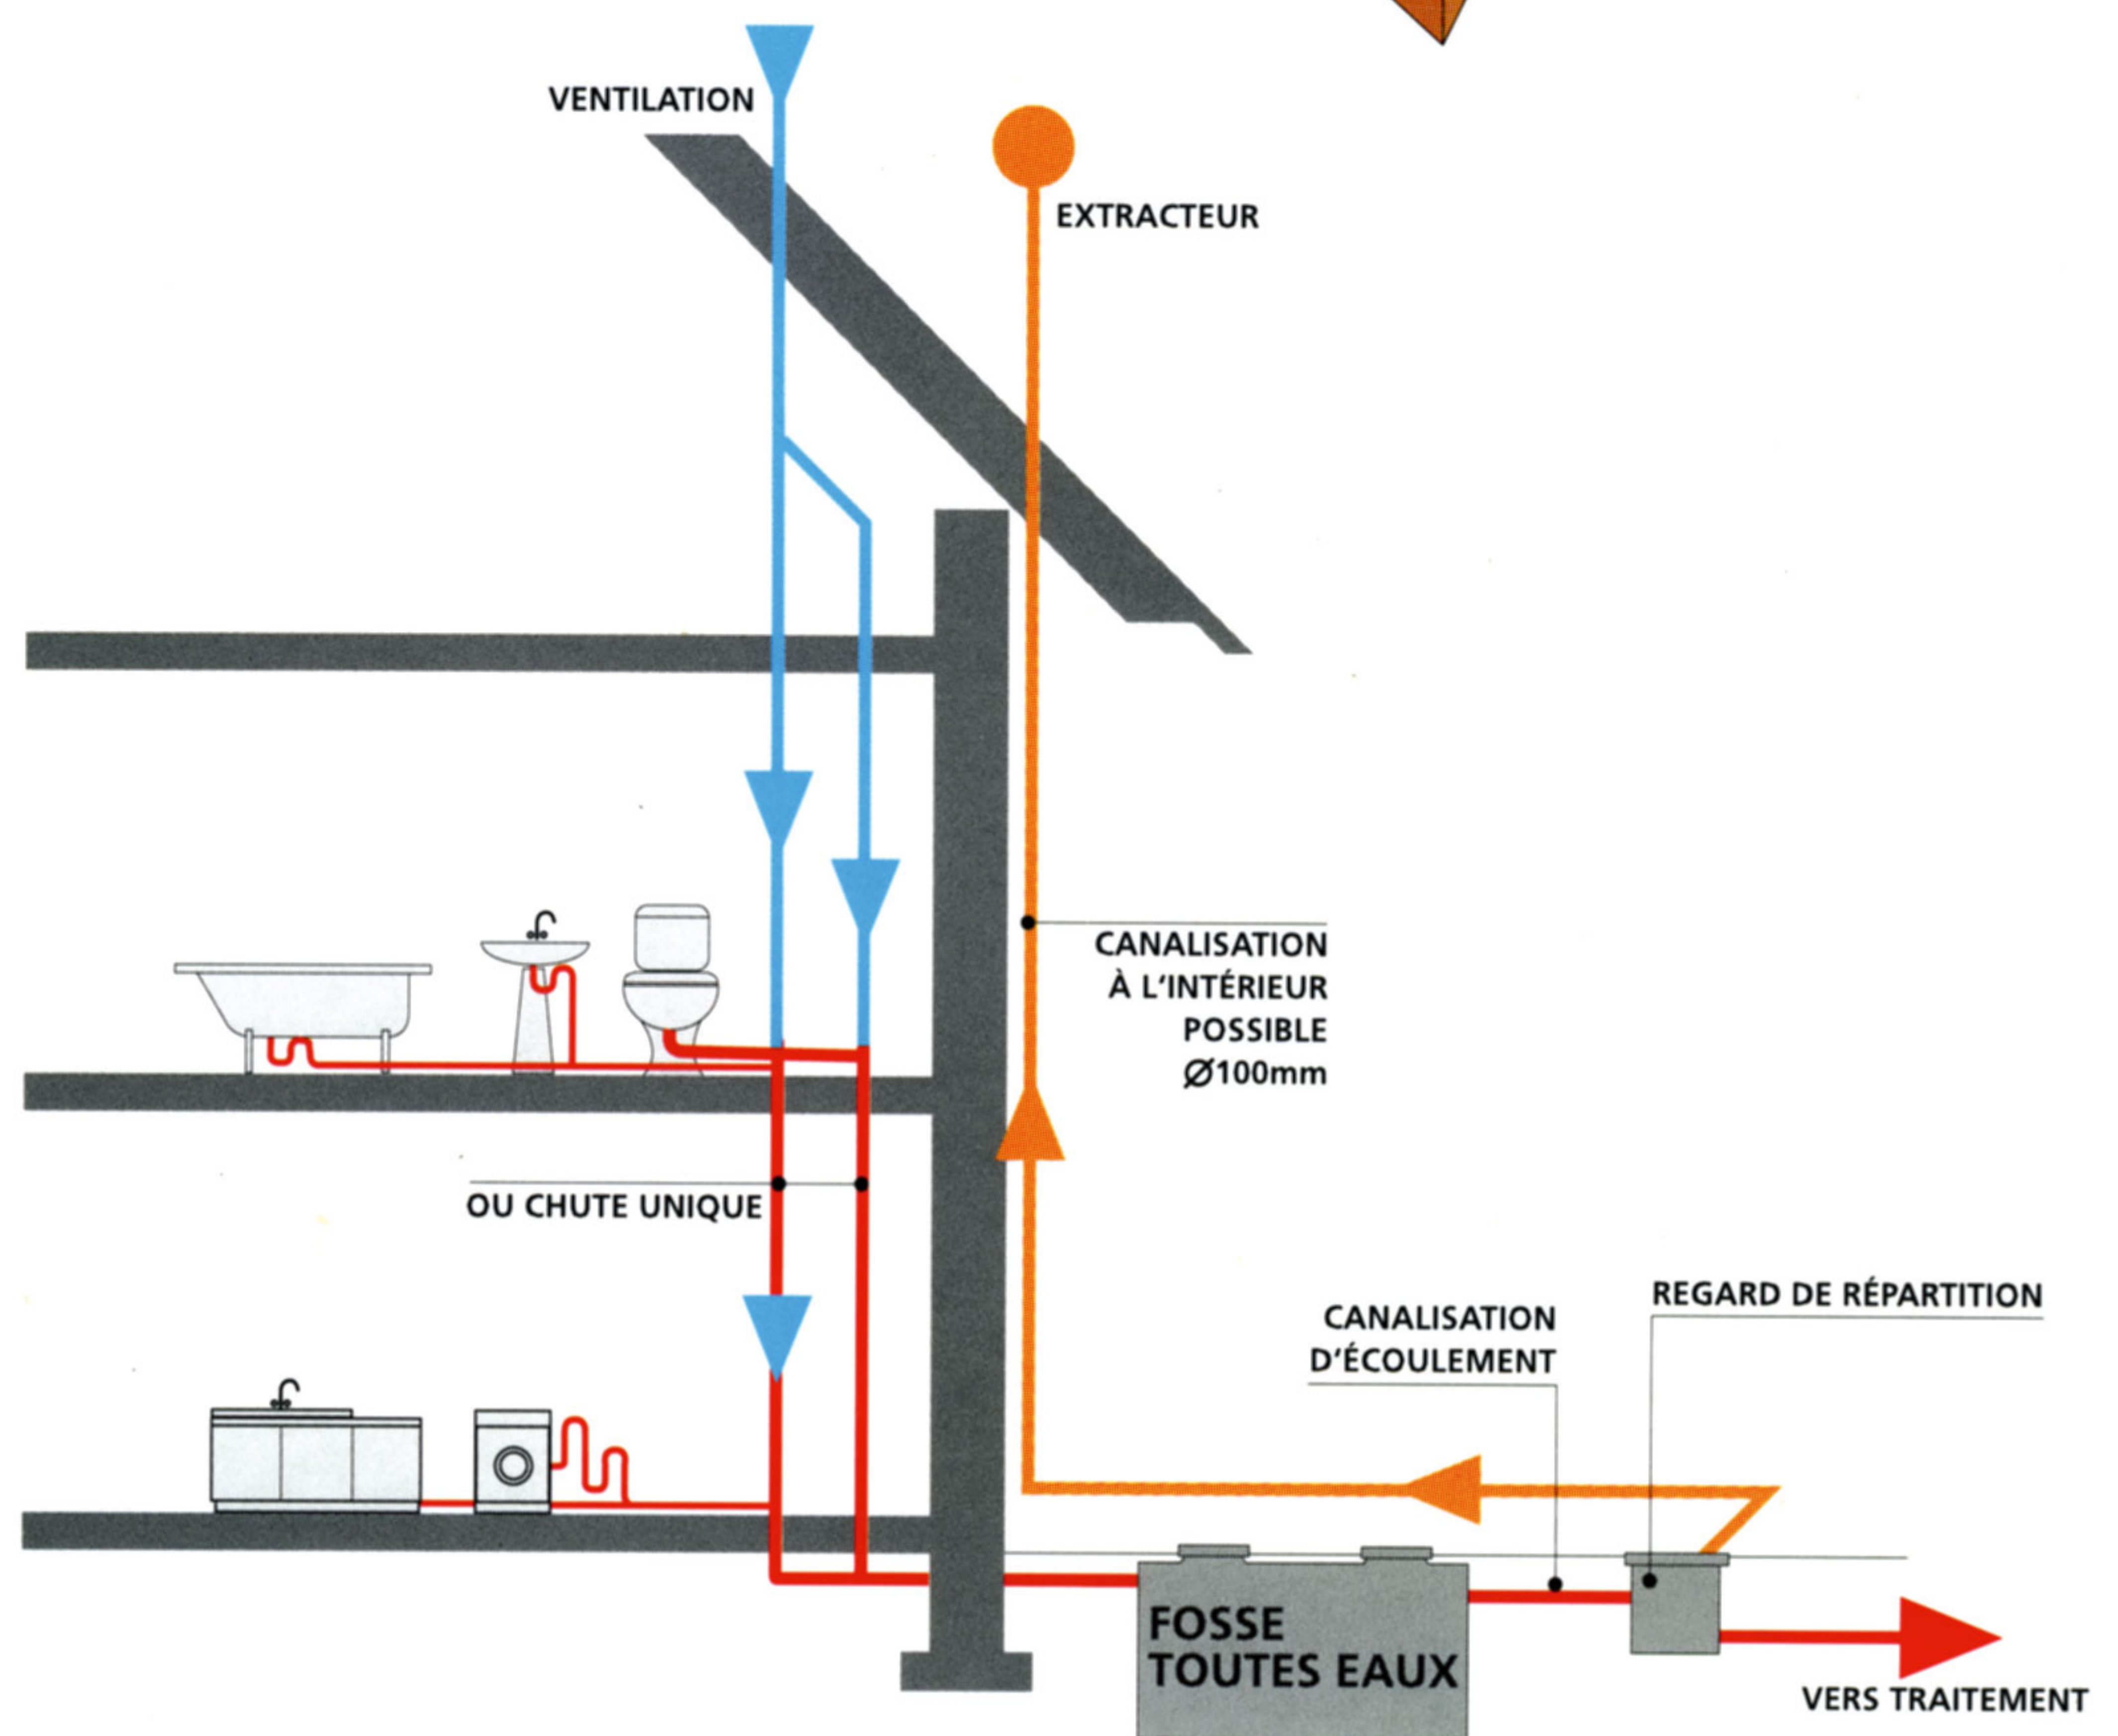
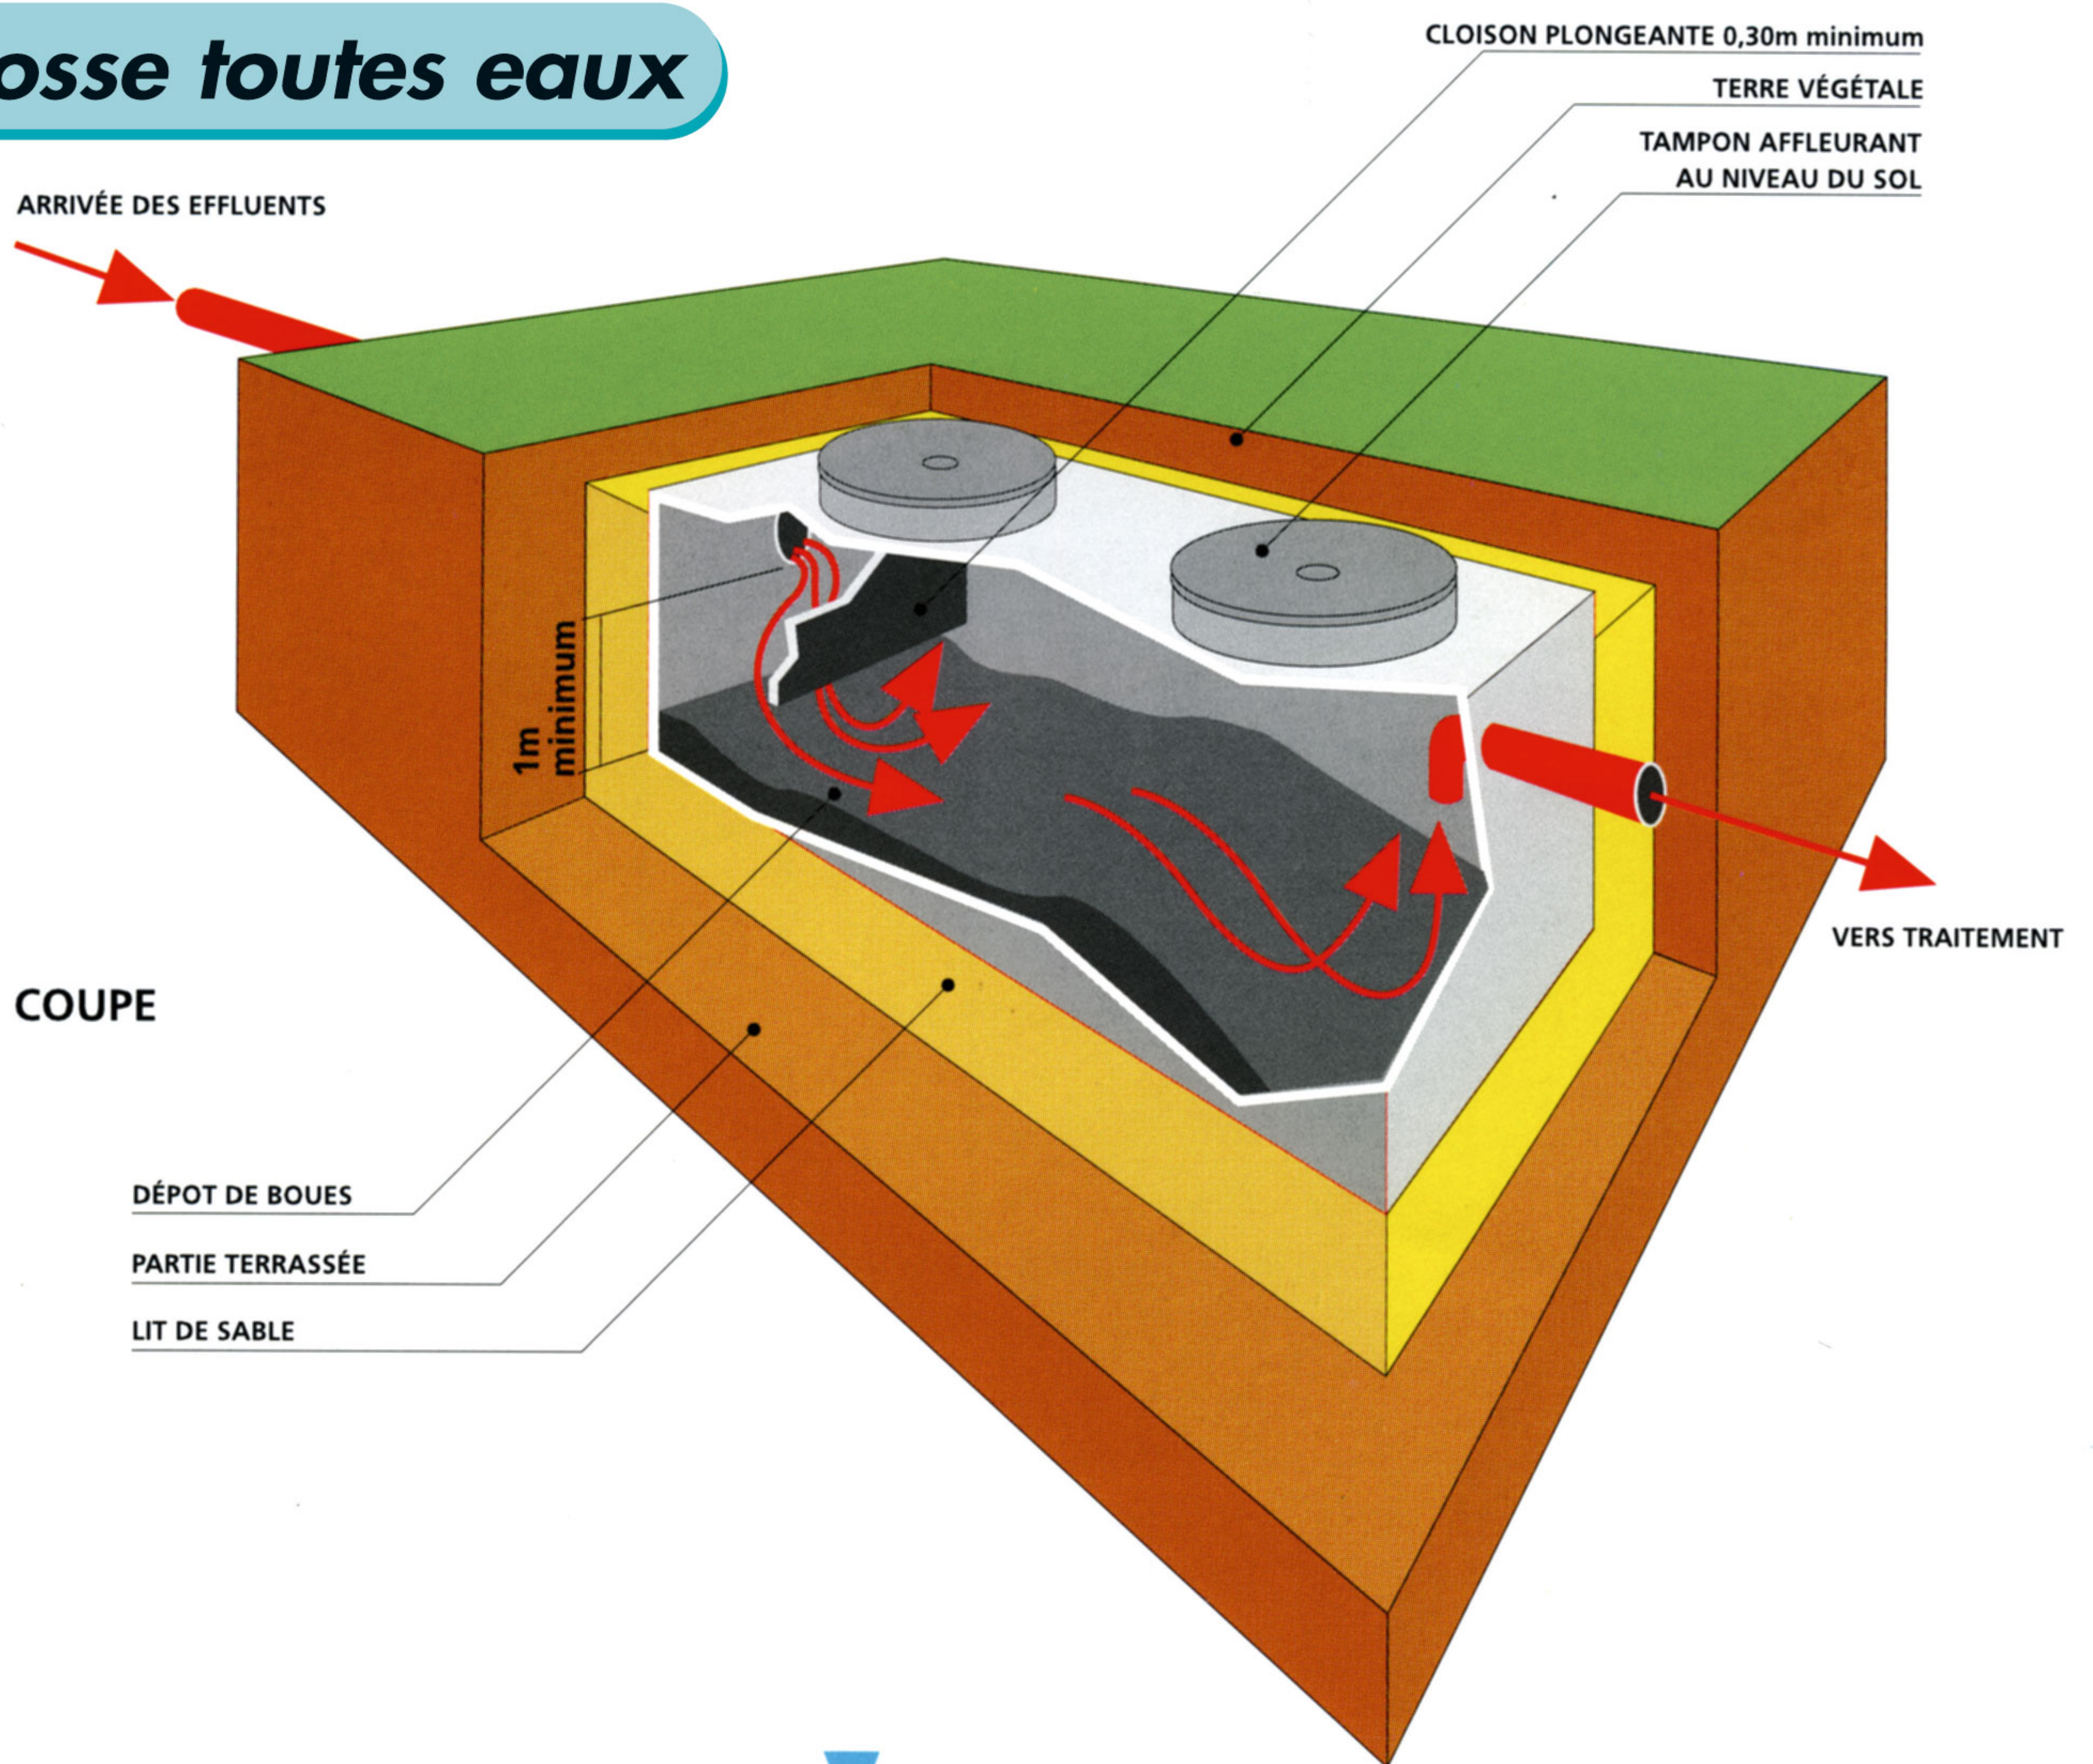


SCHÉMA DE PRINCIPE DE VENTILATION

Épandage souterrain

Épandage en sol naturel

Les tranchées d'épandage reçoivent les effluents de la fosse toutes eaux. Le sol en place est utilisé comme système épurateur et comme moyen dispersant.

Conditions de mise en œuvre :

L'épandage souterrain doit être réalisé par l'intermédiaire de tuyaux placés horizontalement dans un ensemble de tranchées.

Il doit être placé aussi près de la surface du sol que le permet sa protection.

- Les tuyaux d'épandage doivent avoir un diamètre au moins égal à 100 mm. Ils doivent être constitués d'éléments rigides en matériaux résistants munis d'orifices dont la plus petite dimension doit être au moins égale à 5 mm.
- La longueur d'une ligne de tuyaux d'épandage ne doit pas excéder 30 m.
- La largeur des tranchées d'épandage dans

lesquelles sont établis les tuyaux est de 0,50 m minimum.

- Le fond des tranchées est garni d'une couche de graviers lavés.
- La distance d'axe en axe des tranchées doit être au moins égale à 1,50 m.
- Un feutre imputrescible doit être disposé au-dessus de la couche de graviers.
- Une couche de terre végétale.


L'épandage souterrain doit être maillé chaque fois que la topographie le permet.

Il doit être alimenté par un dispositif assurant une égale répartition des effluents dans le réseau de distribution.

Dimensionnement :


La surface d'épandage (fond des tranchées) est fonction de la taille de l'habitation et de la perméabilité du sol.

Elle est définie par l'étude pédologique à la parcelle.

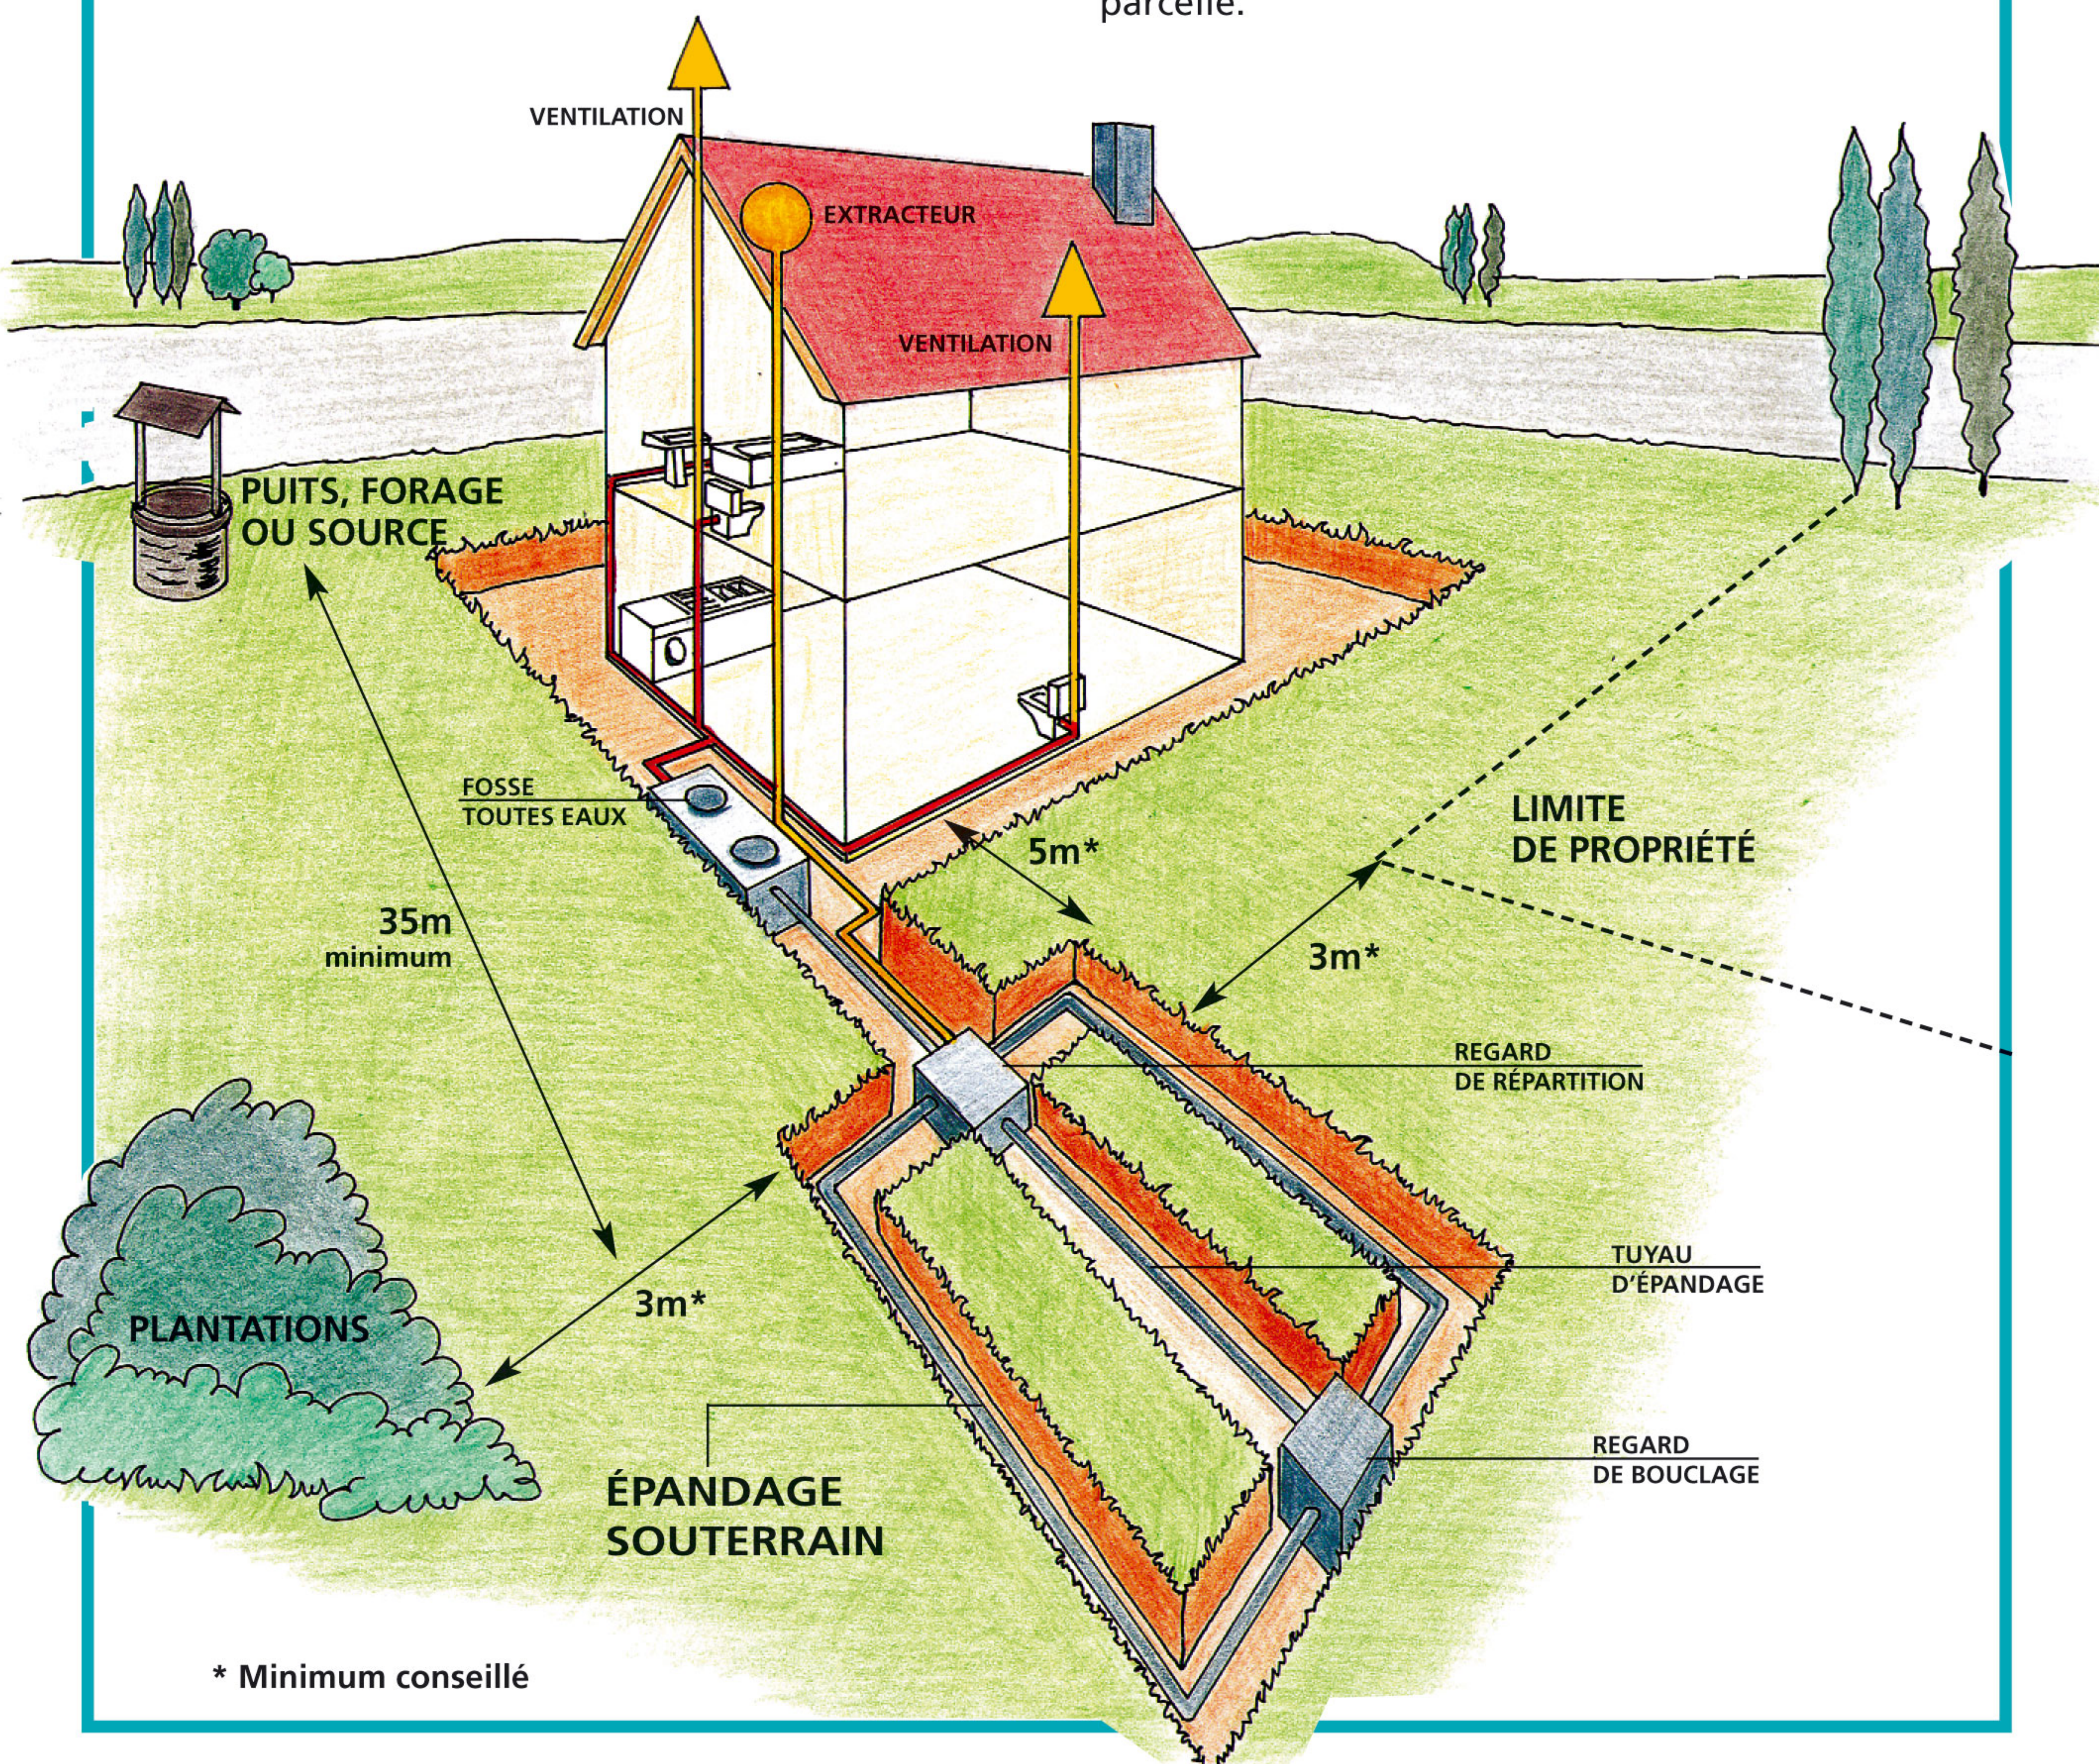

Épandage souterrain

Épandage en sol naturel

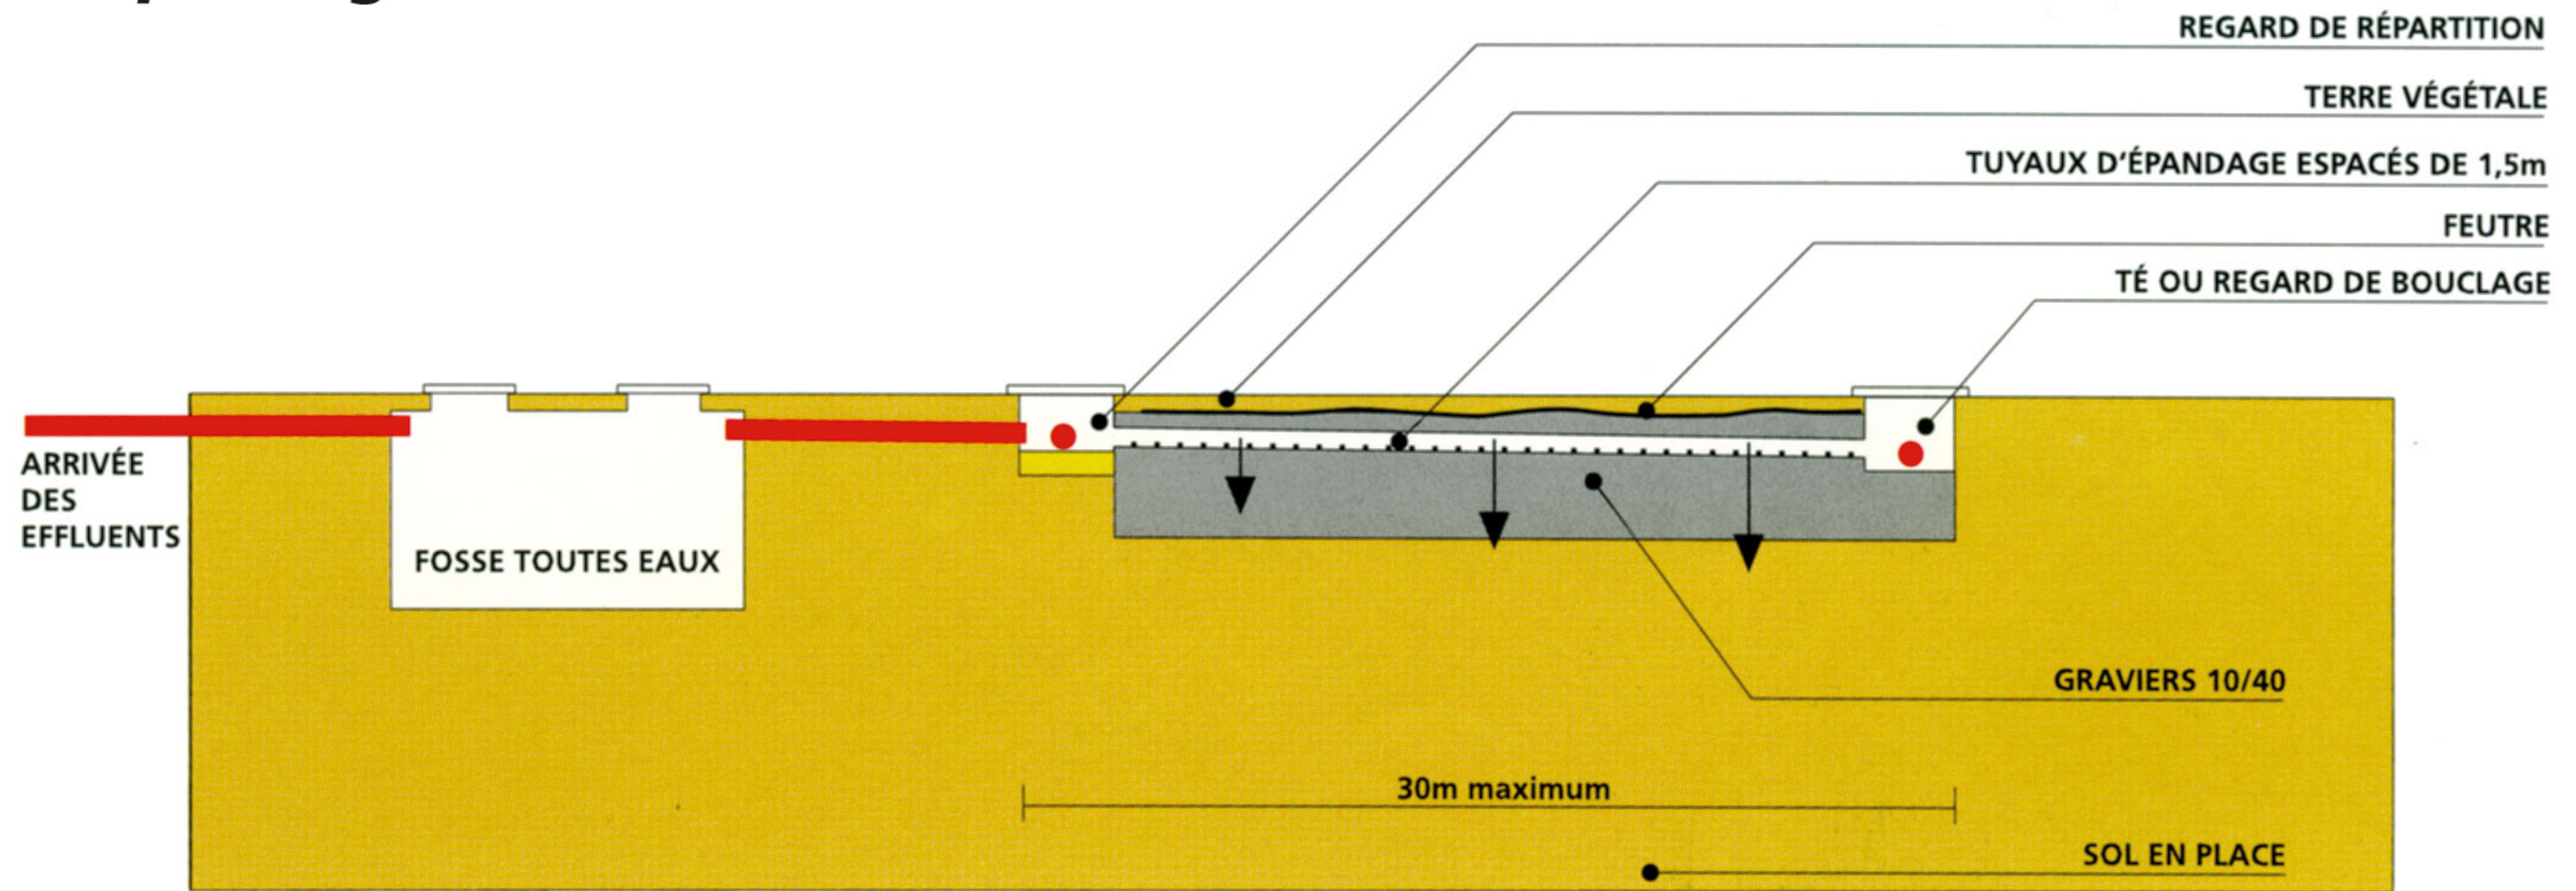


COUPE LONGITUDINALE EN TERRAIN PLAT




CANALISATIONS RIGIDES \varnothing 100mm
AVEC OUVERTURES \varnothing 10mm OU FENTES DE 5mm minimum
ESPACÉES TOUS LES 10 À 15cm

TUYAU D'ÉPANDAGE

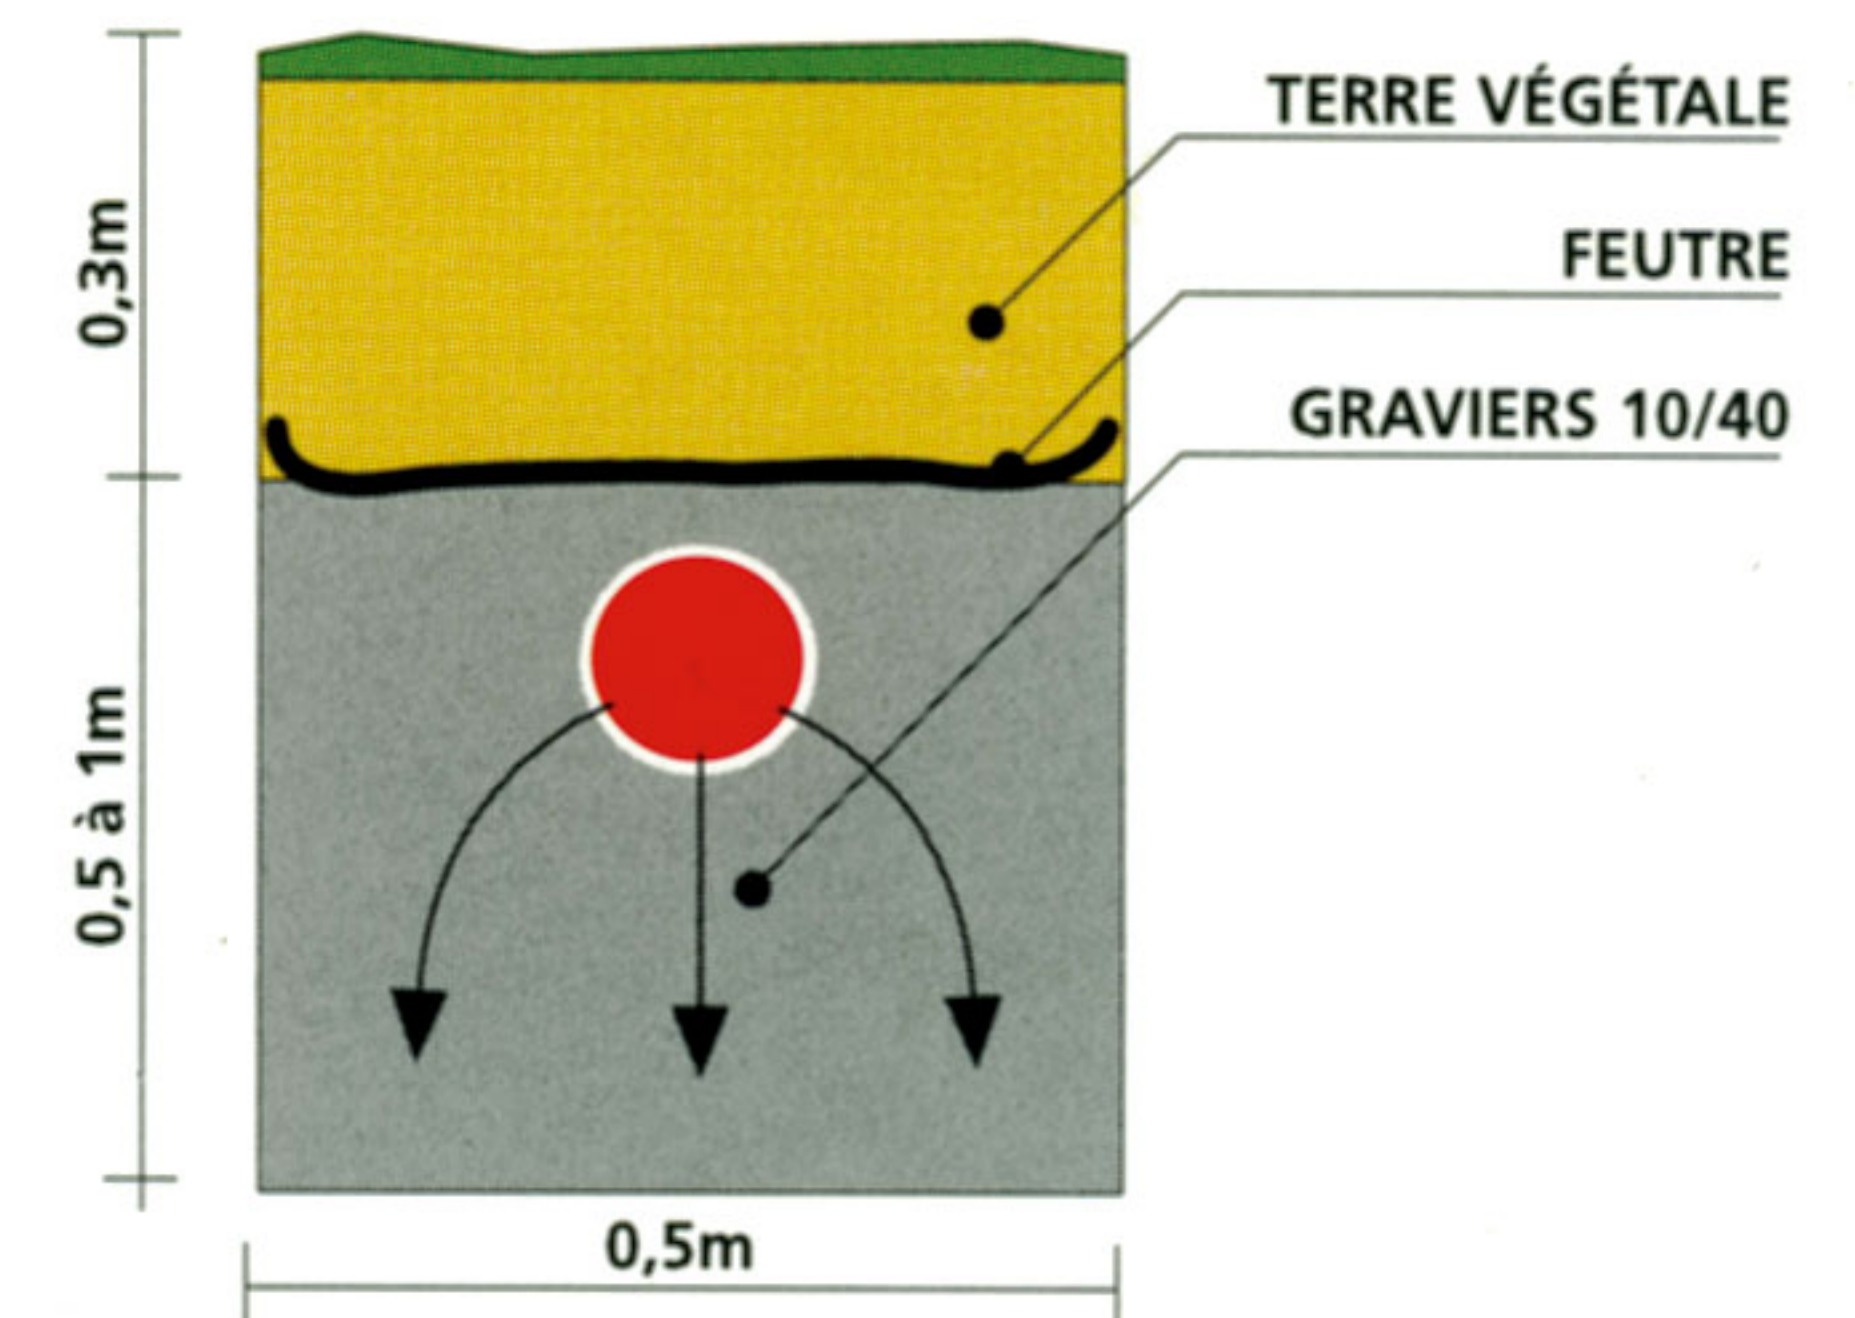

COUPE D'UNE TRANCHEE

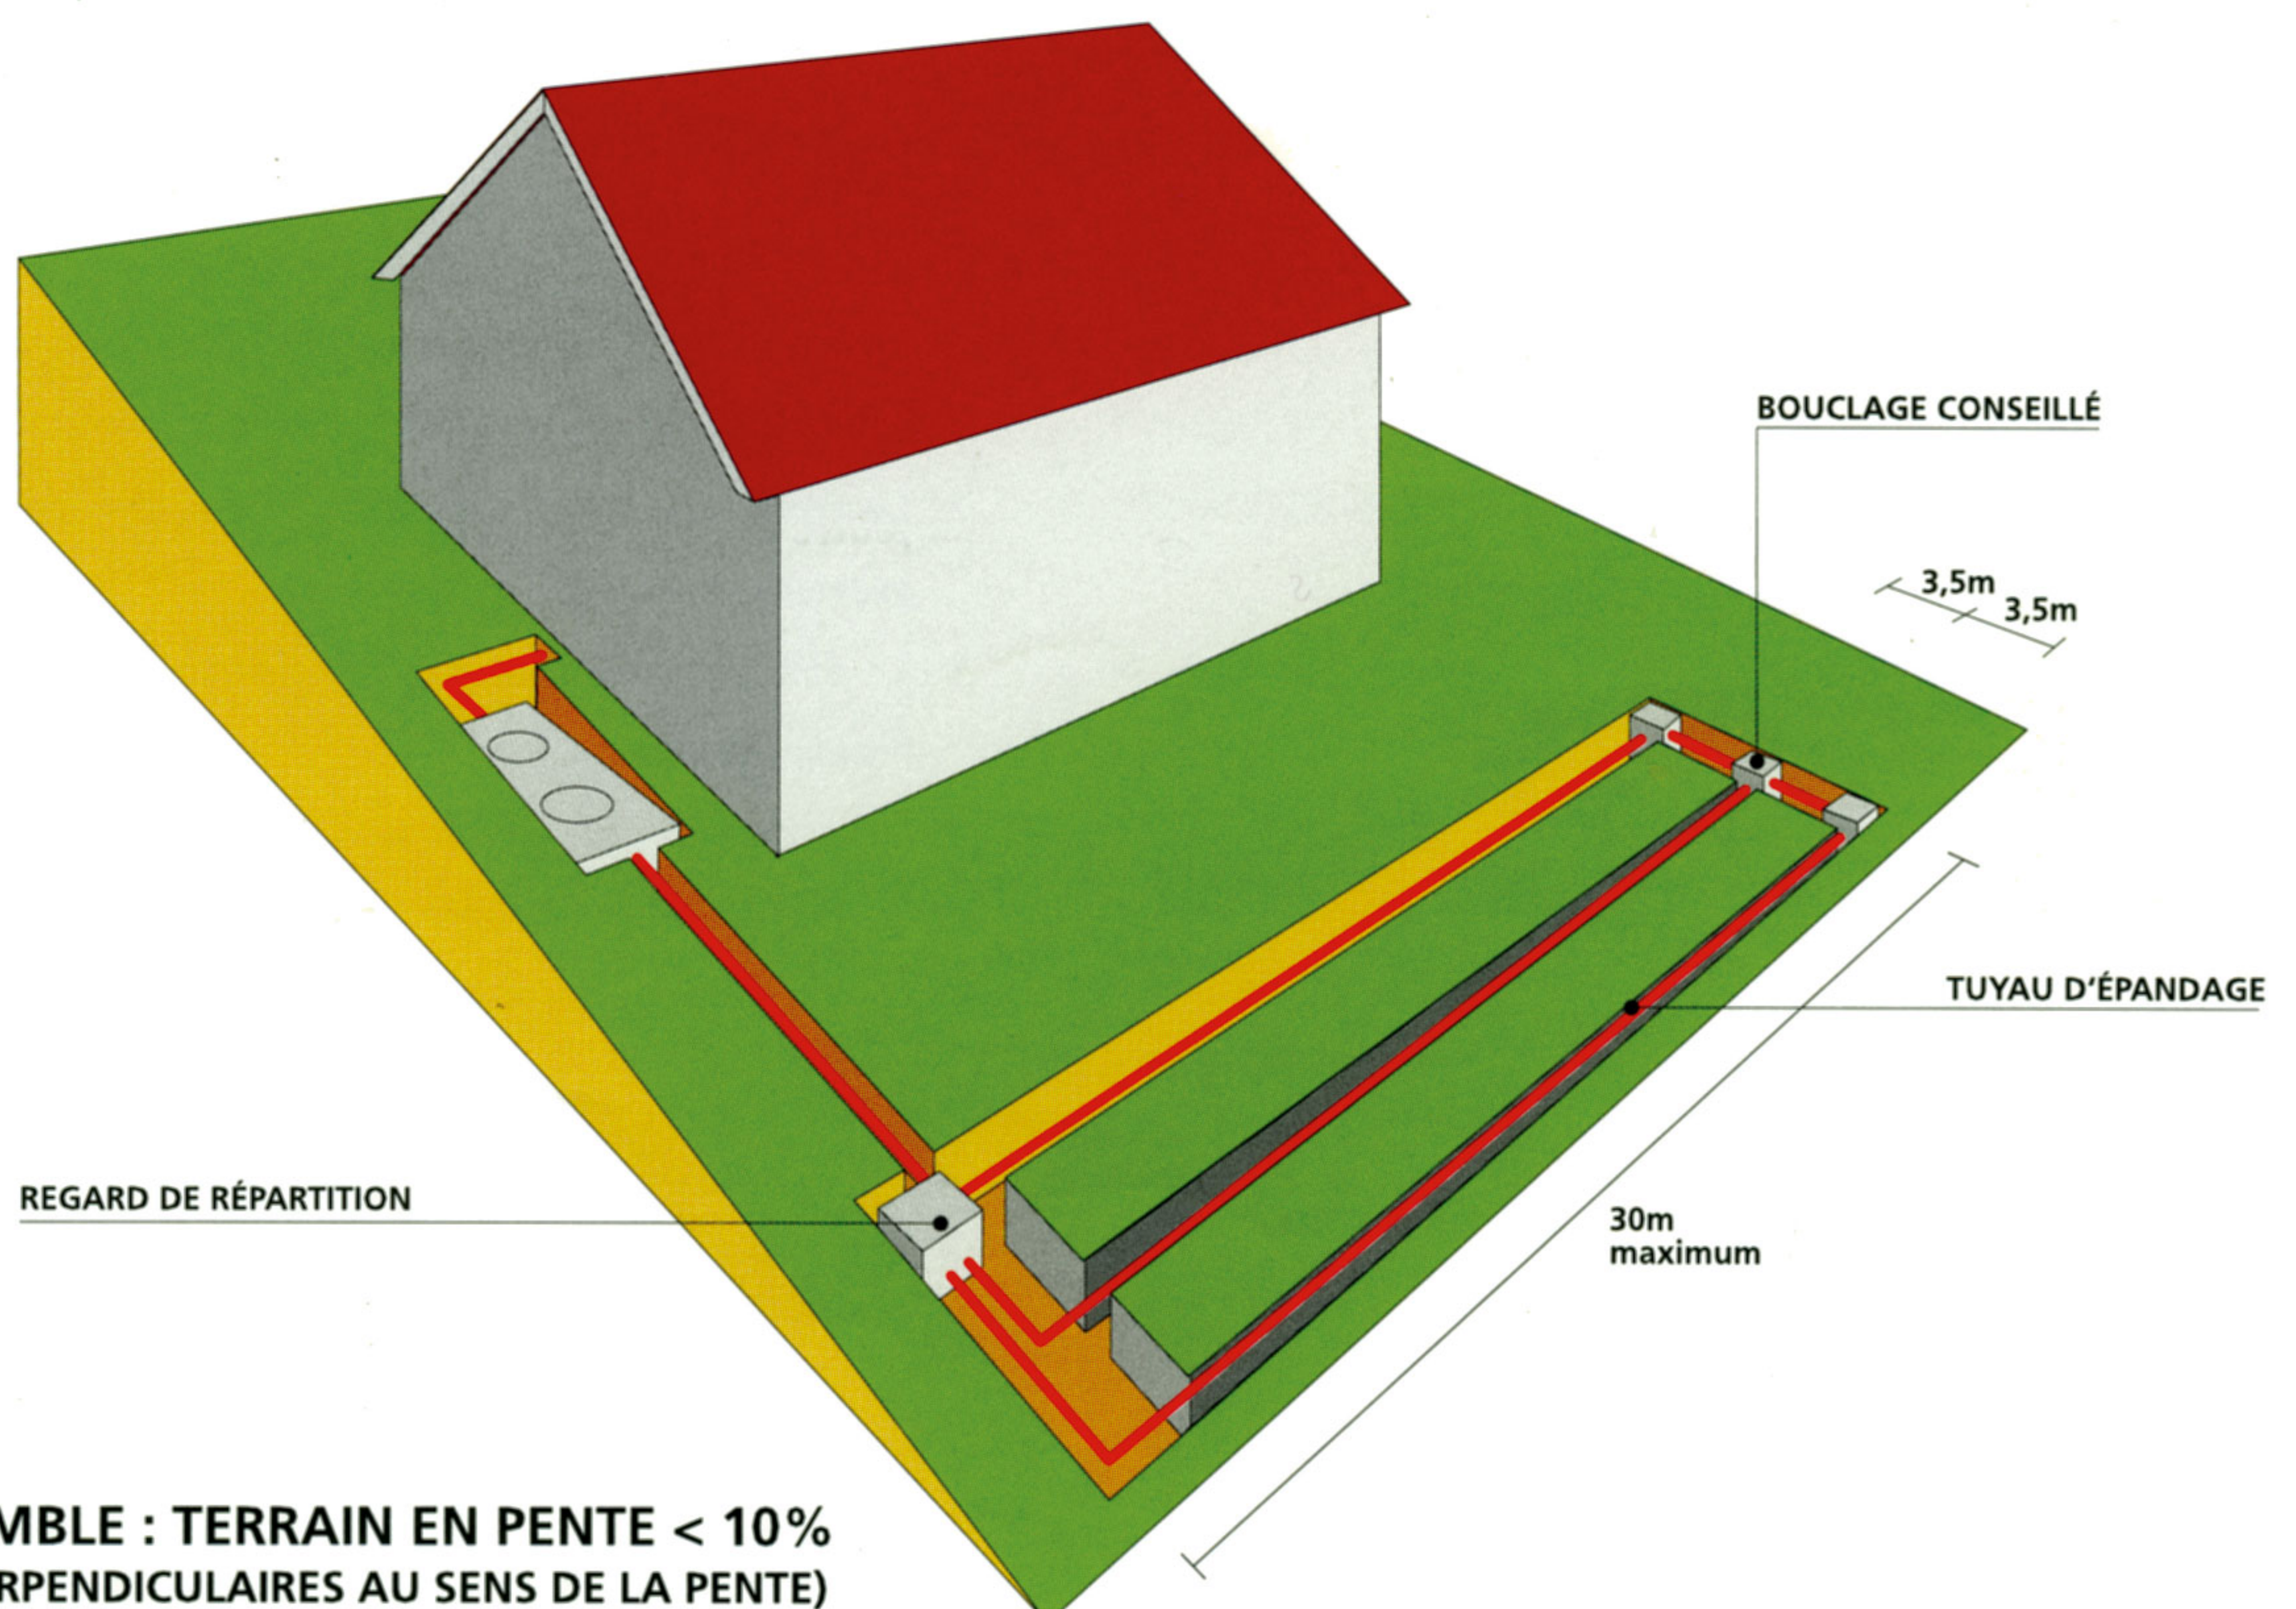

VUE D'ENSEMBLE : TERRAIN EN PENTE < 10%
(TRANCHEES PERPENDICULAIRES AU SENS DE LA PENTE)