

Alimentation en Eau Potable
Annexes Sanitaires au P.L.U.

Plan d'ensemble




Origine cadastrale (c) Droits de l'Etat réservés - Diffusion RG073-74 - reproduction interdite

Indice	Etabli par :	Approuvé par :	Date:	Mise à jour :
A	MDELEAU	Mpdy	14 sept-17	
B				
C				
D				

Echelle	Nom du fichier	Affaire N°
1:4500		2017.050

Assistance technique Eau 74
2, rue du Pré Faucon - 74940 Arancy-le-Vieux - Tel : 04.50.66.99.91 - Fax : 09.70.61.15.55
eau74@eau74.fr

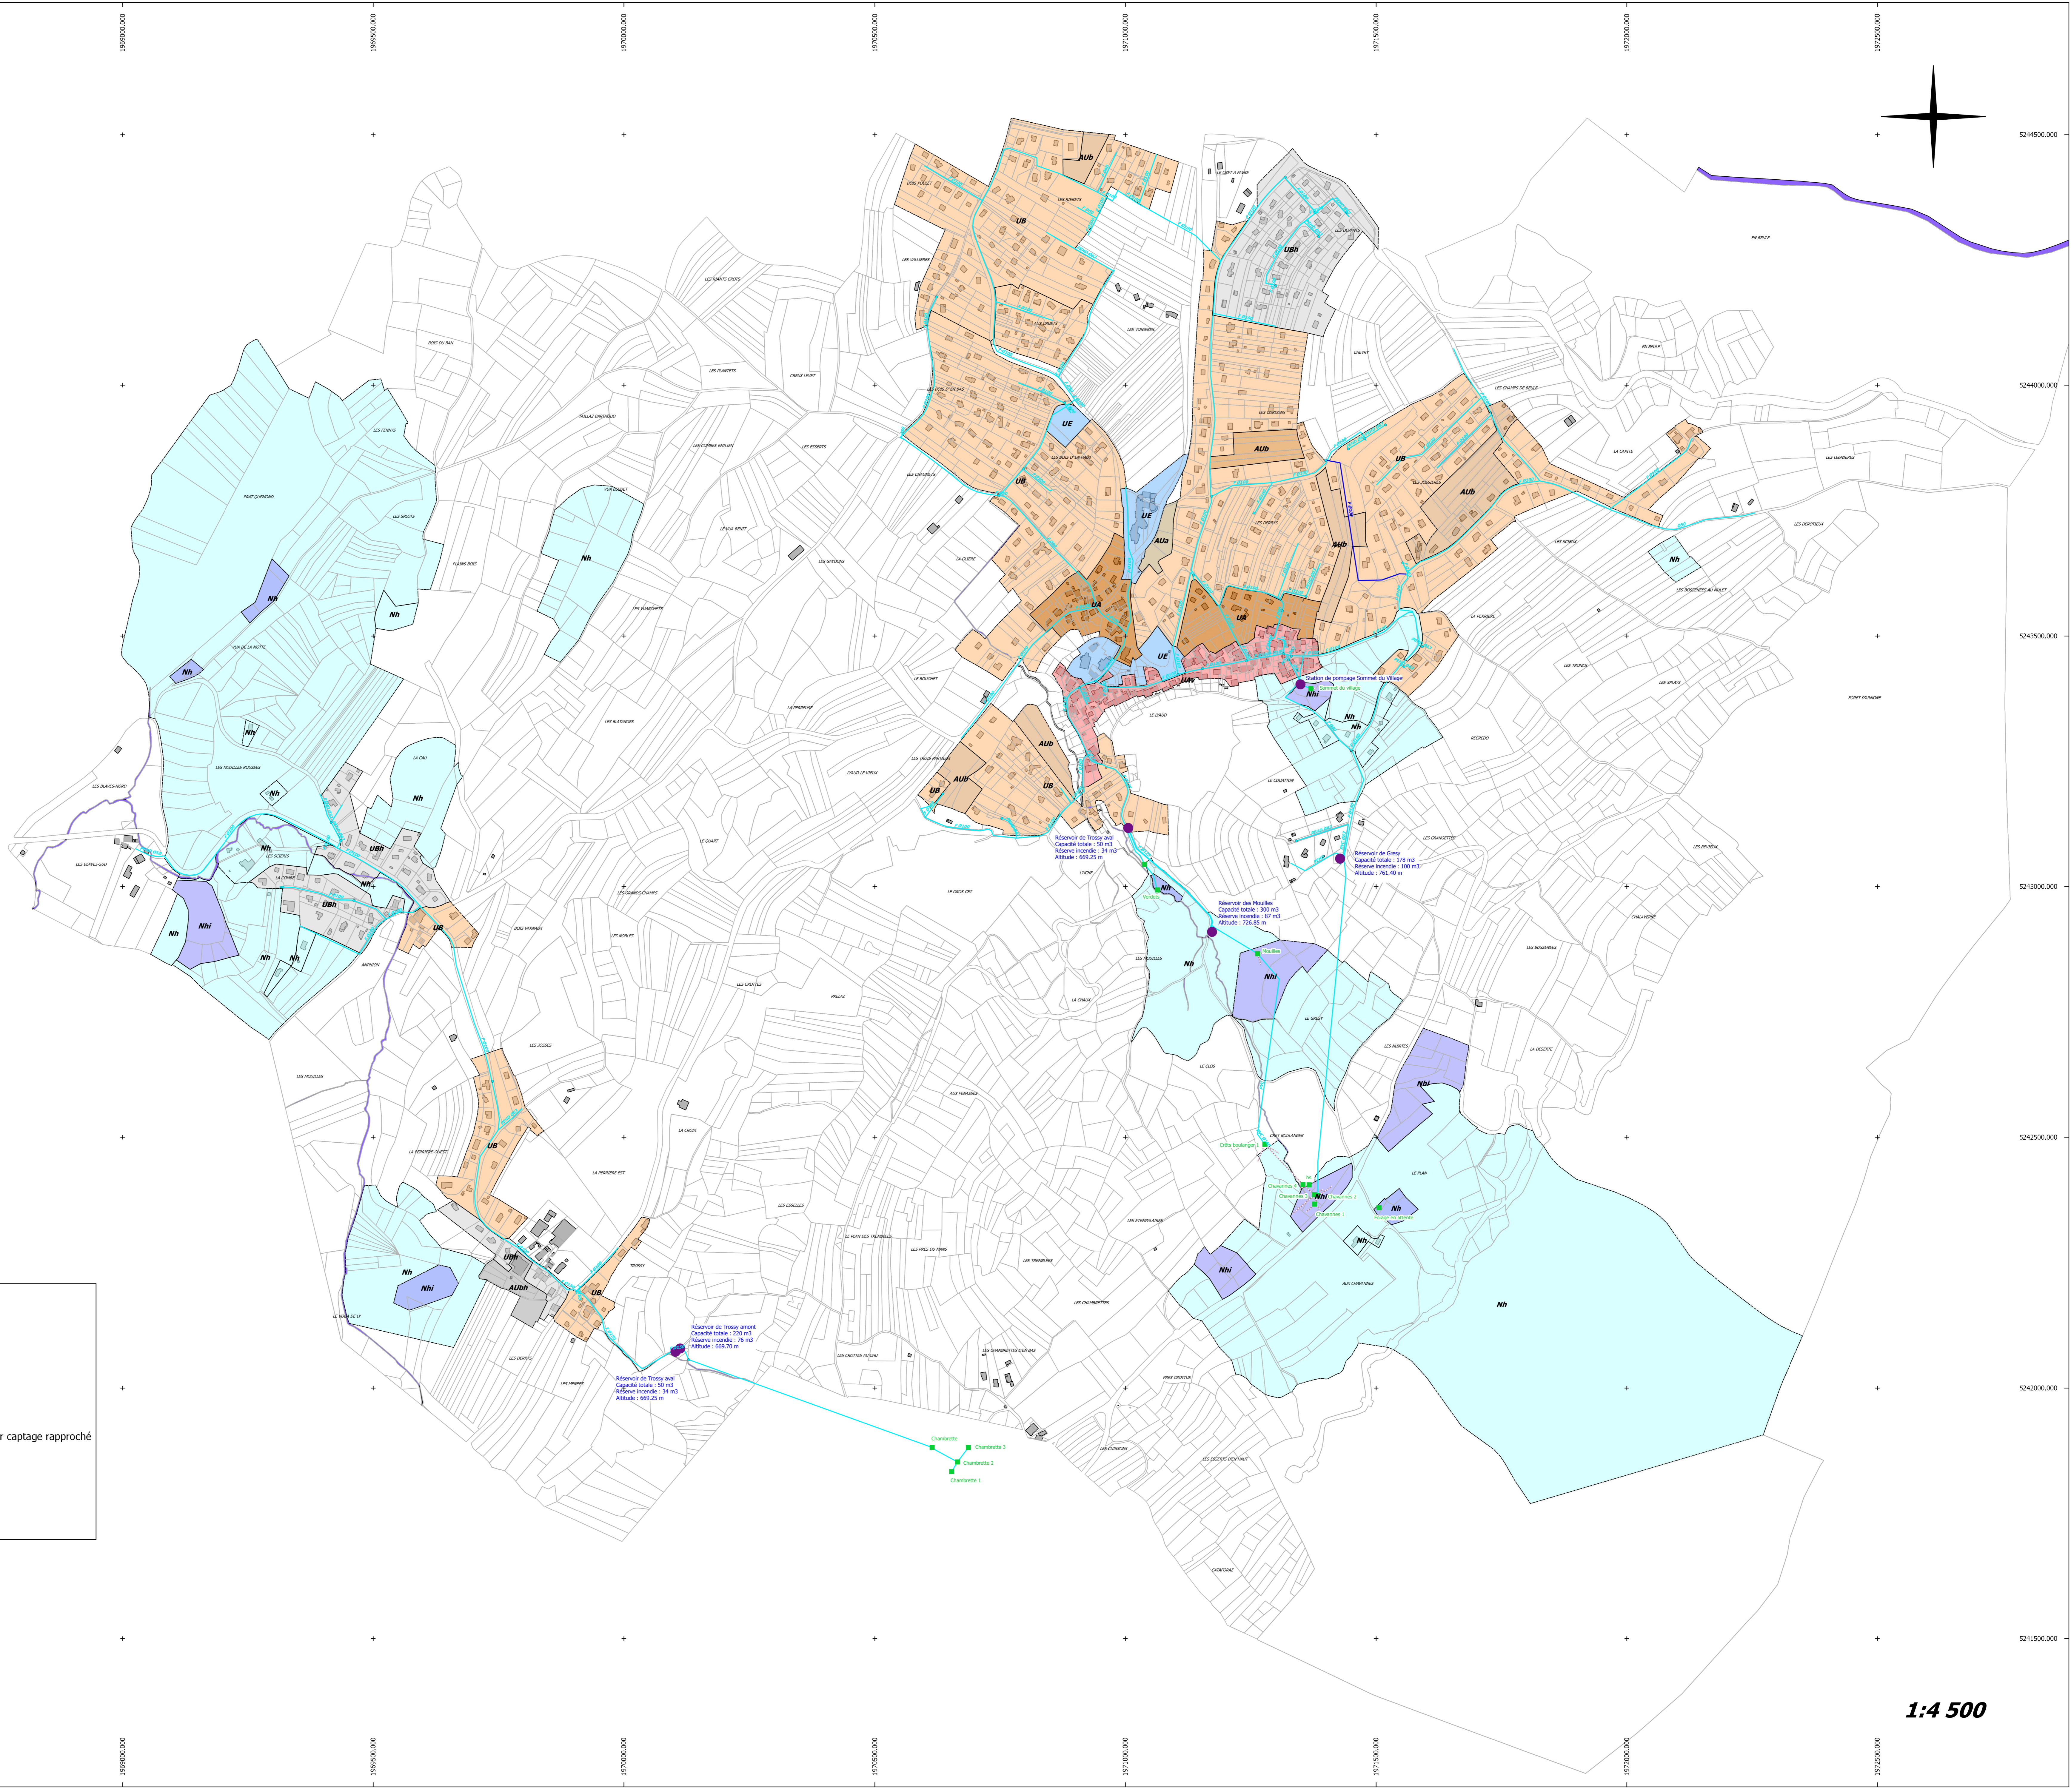

Légende

- Réservoir
 - Capture
 - Conduite d'eau potable
 - Conduite d'eau potable à créer
- ZONAGE**
- Nhi Zone naturelle de protection des captages, périmètre immédiat
 - Nh Zone naturelle de protection des captages, périmètre rapproché
 - AUbh Zone d'urbanisation future de moyenne densité, insuffisamment équipée sur captage rapproché
 - AUb Zone d'urbanisation future de moyenne densité, insuffisamment équipée
 - AUa Zone d'urbanisation future de forte densité, insuffisamment équipée
 - UBh Zone d'urbanisation de moyenne densité sur captage rapproché
 - UB Zone d'urbanisation de moyenne densité
 - UA Zone d'urbanisation de forte densité
 - UAv Zone d'urbanisation de forte densité du centre historique
 - UE Zone d'urbanisation d'équipements publics et d'intérêt collectif